


# RESIDENZE VIA BAZZINI


Carnate (MB)

La proprietà e i diritti d'autore sono riservati a norma di legge. La pubblicazione o divulgazione può avvenire solo previo consenso

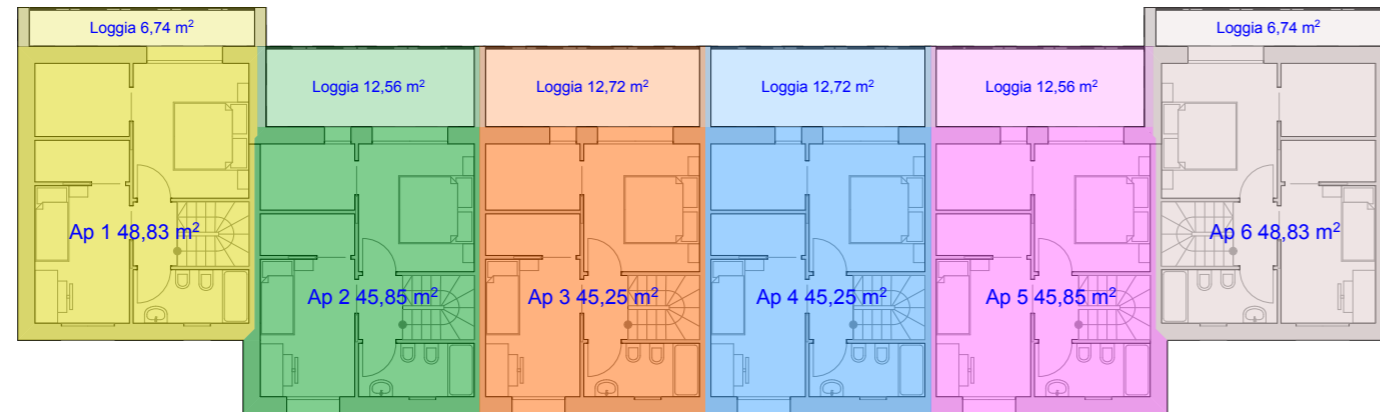

Pianta Piano Primo

scala 1:200

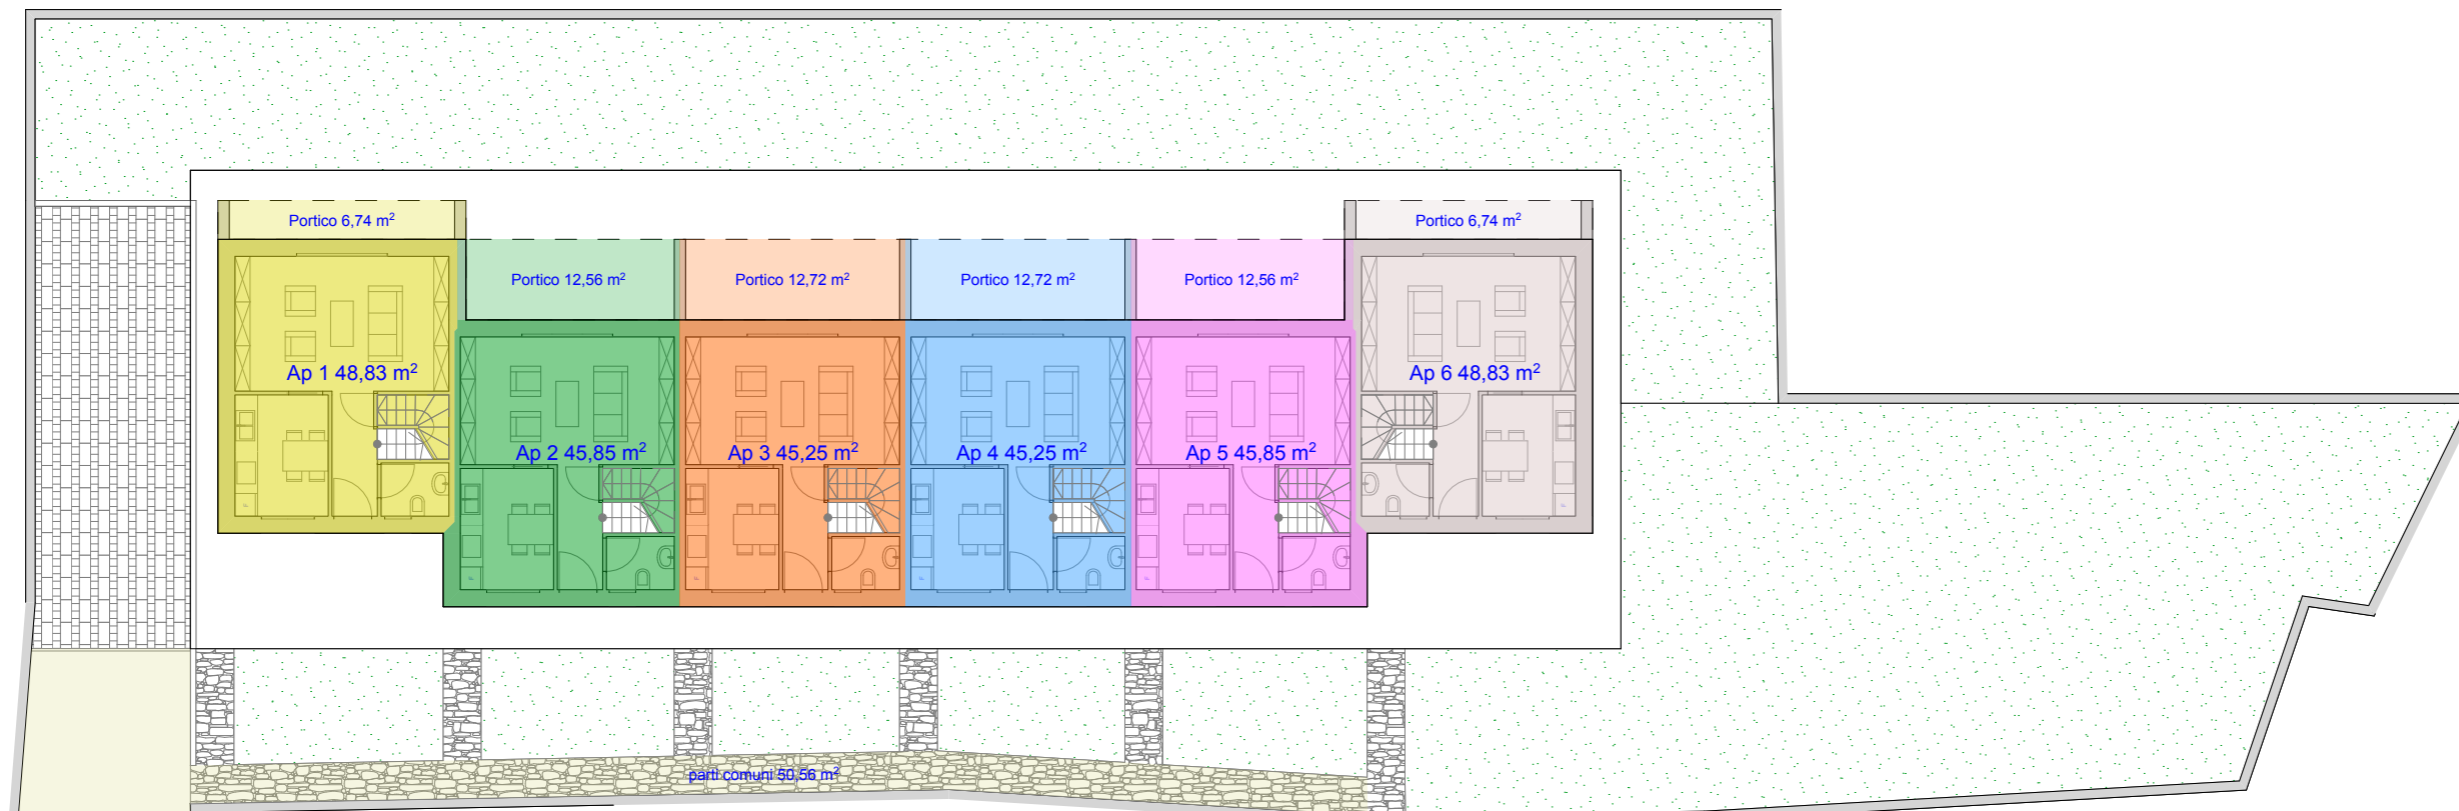

Pianta Piano Terra

scala 1:200

## Superfici Commerciali

Vil. 1	168,98 m <sup>2</sup>
Vil. 2	164,78 m <sup>2</sup>
Vil. 3	163,34 m <sup>2</sup>
Vil. 4	163,37 m <sup>2</sup>
Vil. 5	168,53 m <sup>2</sup>
Vil. 6	215,80 m <sup>2</sup>



Dott. Arch.  
**CLAUDIO PERABONI**  
via De Gasperi 22  
20861 - Brugherio (MI)  
Tel. / fax 039/2874083  
housepstudio@vodafone.it  
<http://hpstudio.altervista.org>

House  
Project  
Studio

