


RESIDENZE VIA RESEGONE

Camparada (MB)

La proprietà e i diritti d'autore sono riservati a norma di legge. La pubblicazione o divulgazione può avvenire solo previo consenso


Superfici Commerciali

Ap. P1	139,27 mq
Ap. P2	113,07 mq
Ap. P3	177,04 mq
Ap. P4	138,04 mq
Ap. P5	141,80 mq

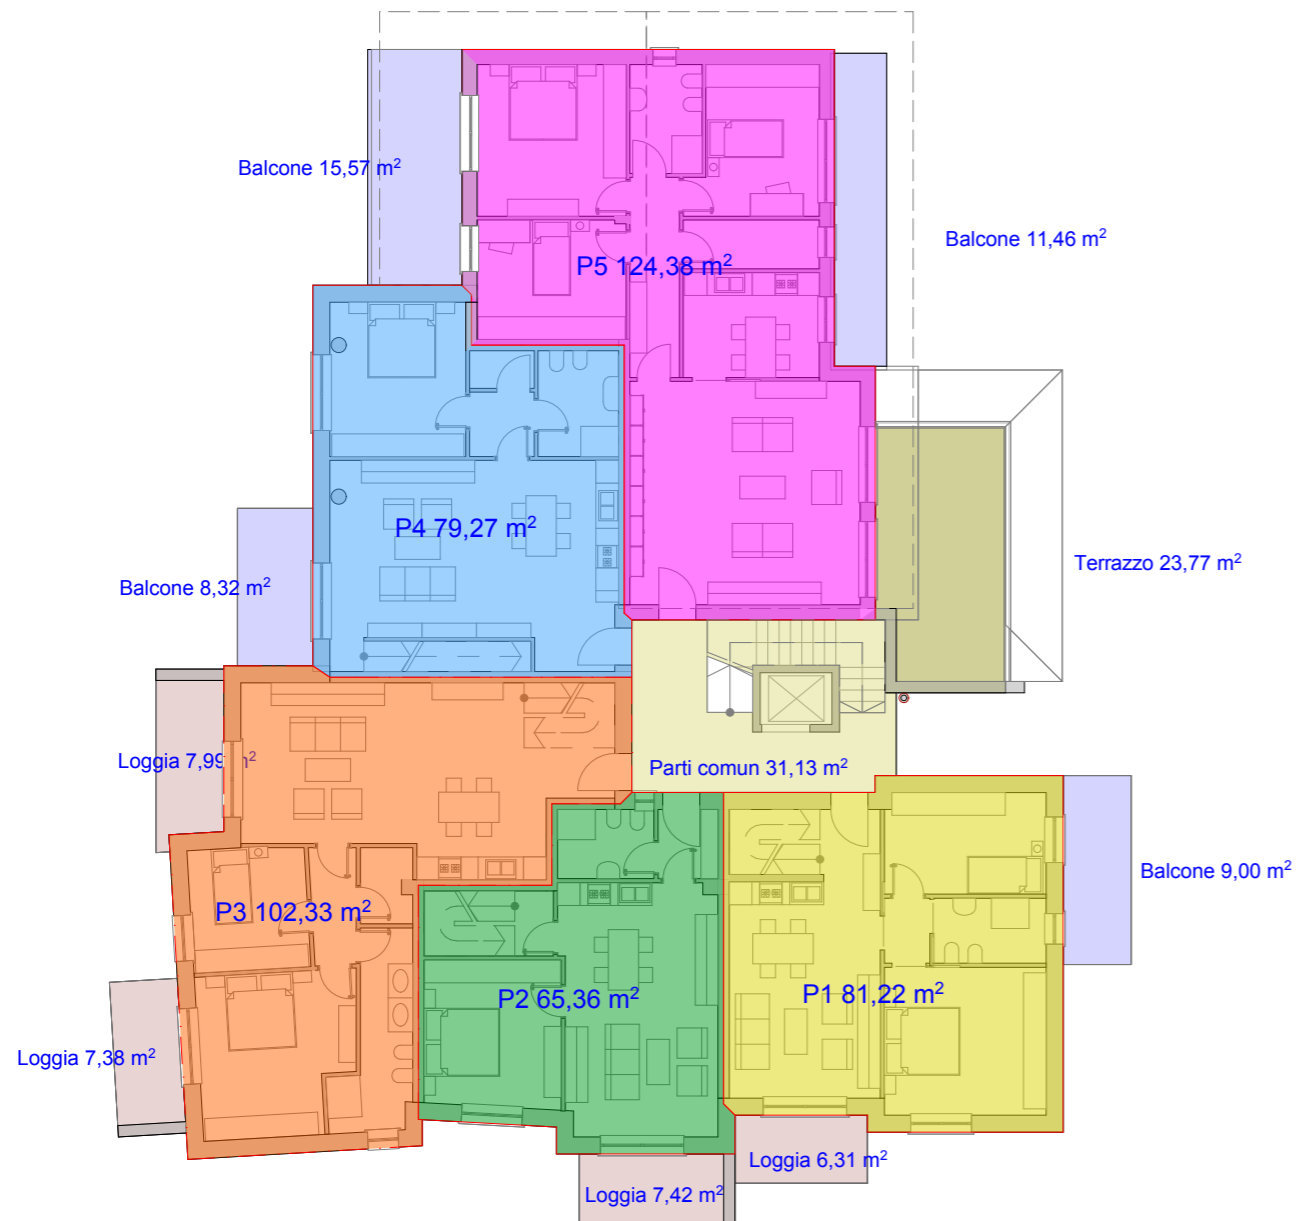


Pianta Piano Primo

scala 1:200

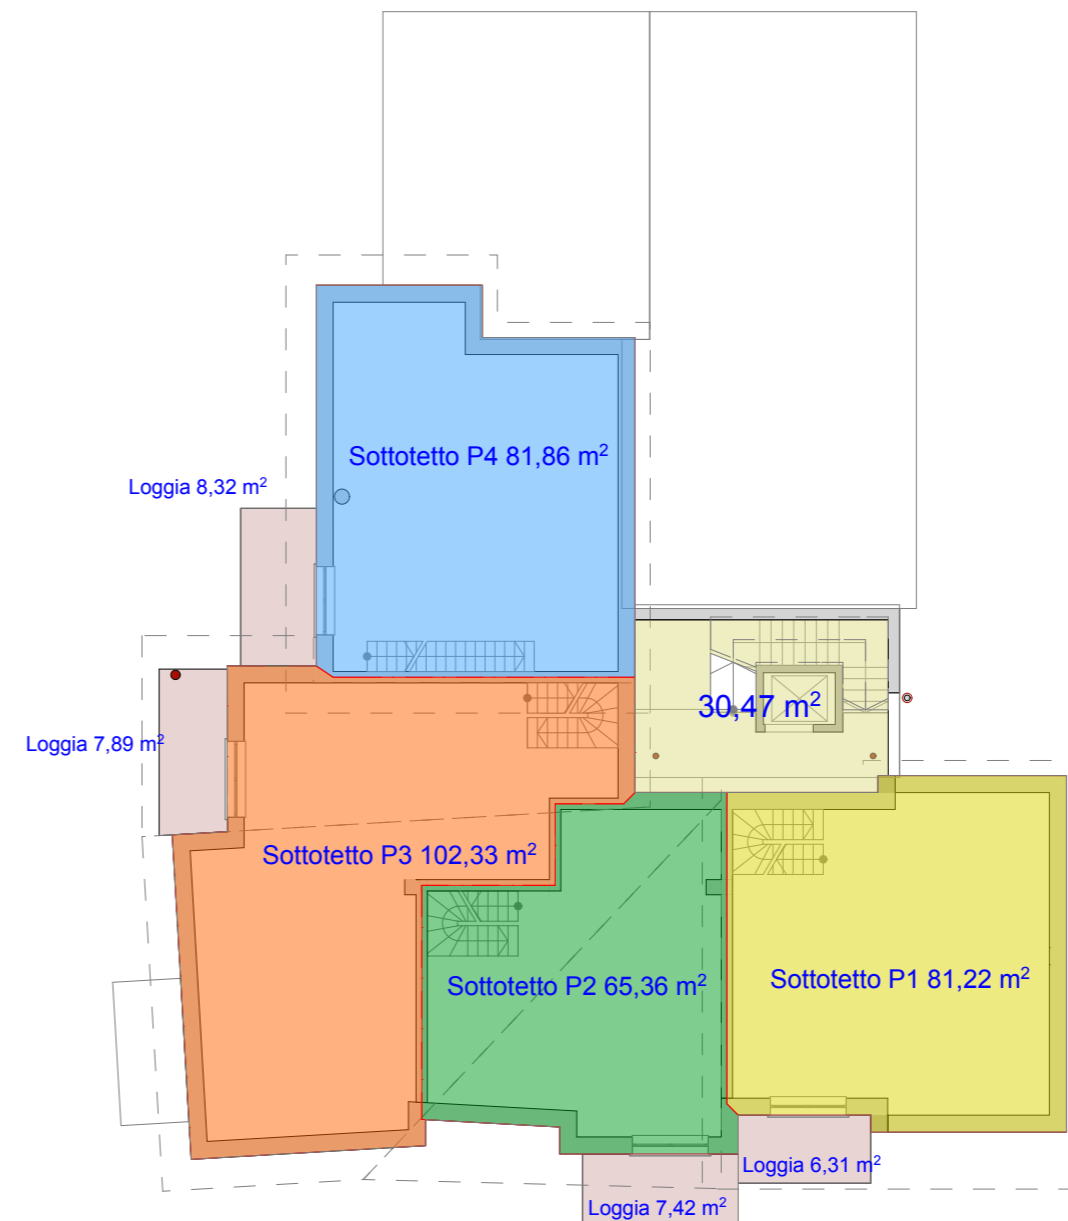

Pianta Piano Sottotetto

scala 1:200

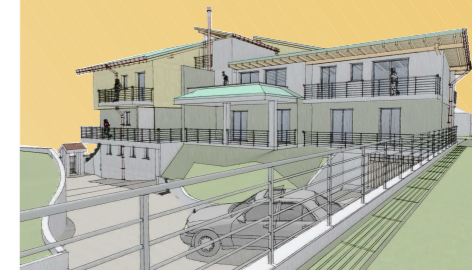

Appartamento	S.U.L. mq	Porticati e logge mq	riduzione 35%	Balconi e terrazzi	riduzione 10%	giardini mq	riduzione 10%	sottotetto/ taverna mq	riduzione 50%	sup. commerciale mq	%	quota parti comuni	Sup. comm totale
P1	81,22	12,62	4,42	9,00	0,90	0,00	0,00	81,22	40,61	127,15	9,04%	12,12	139,27
P2	65,36	14,84	5,194	0,00	0,00	0,00	0,00	65,36	32,68	103,23	7,34%	9,84	113,07
P3	102,33	23,26	8,14	0,00	0,00	0,00	0,00	102,33	51,17	161,64	11,49%	15,41	177,04
P4	79,27	16,64	5,82	0,00	0,00	0,00	0,00	81,86	40,93	126,02	8,96%	12,01	138,04
P5	124,38	0,00	0,00	50,80	5,08	0,00	0,00	0,00	0,00	129,46	9,20%	12,34	141,80

Dott. Arch.
CLAUDIO PERABONI

via De Gasperi 22
20861 - Brugherio (MI)
Tel./fax 039/2874083
e-mail houseprojectstudio@vodafone.it

House
Project
Studio

