


# RESIDENZE VIA RESEGONE

Camparada (MB)


La proprietà e i diritti d'autore sono riservati a norma di legge. La pubblicazione o divulgazione può avvenire solo previo consenso

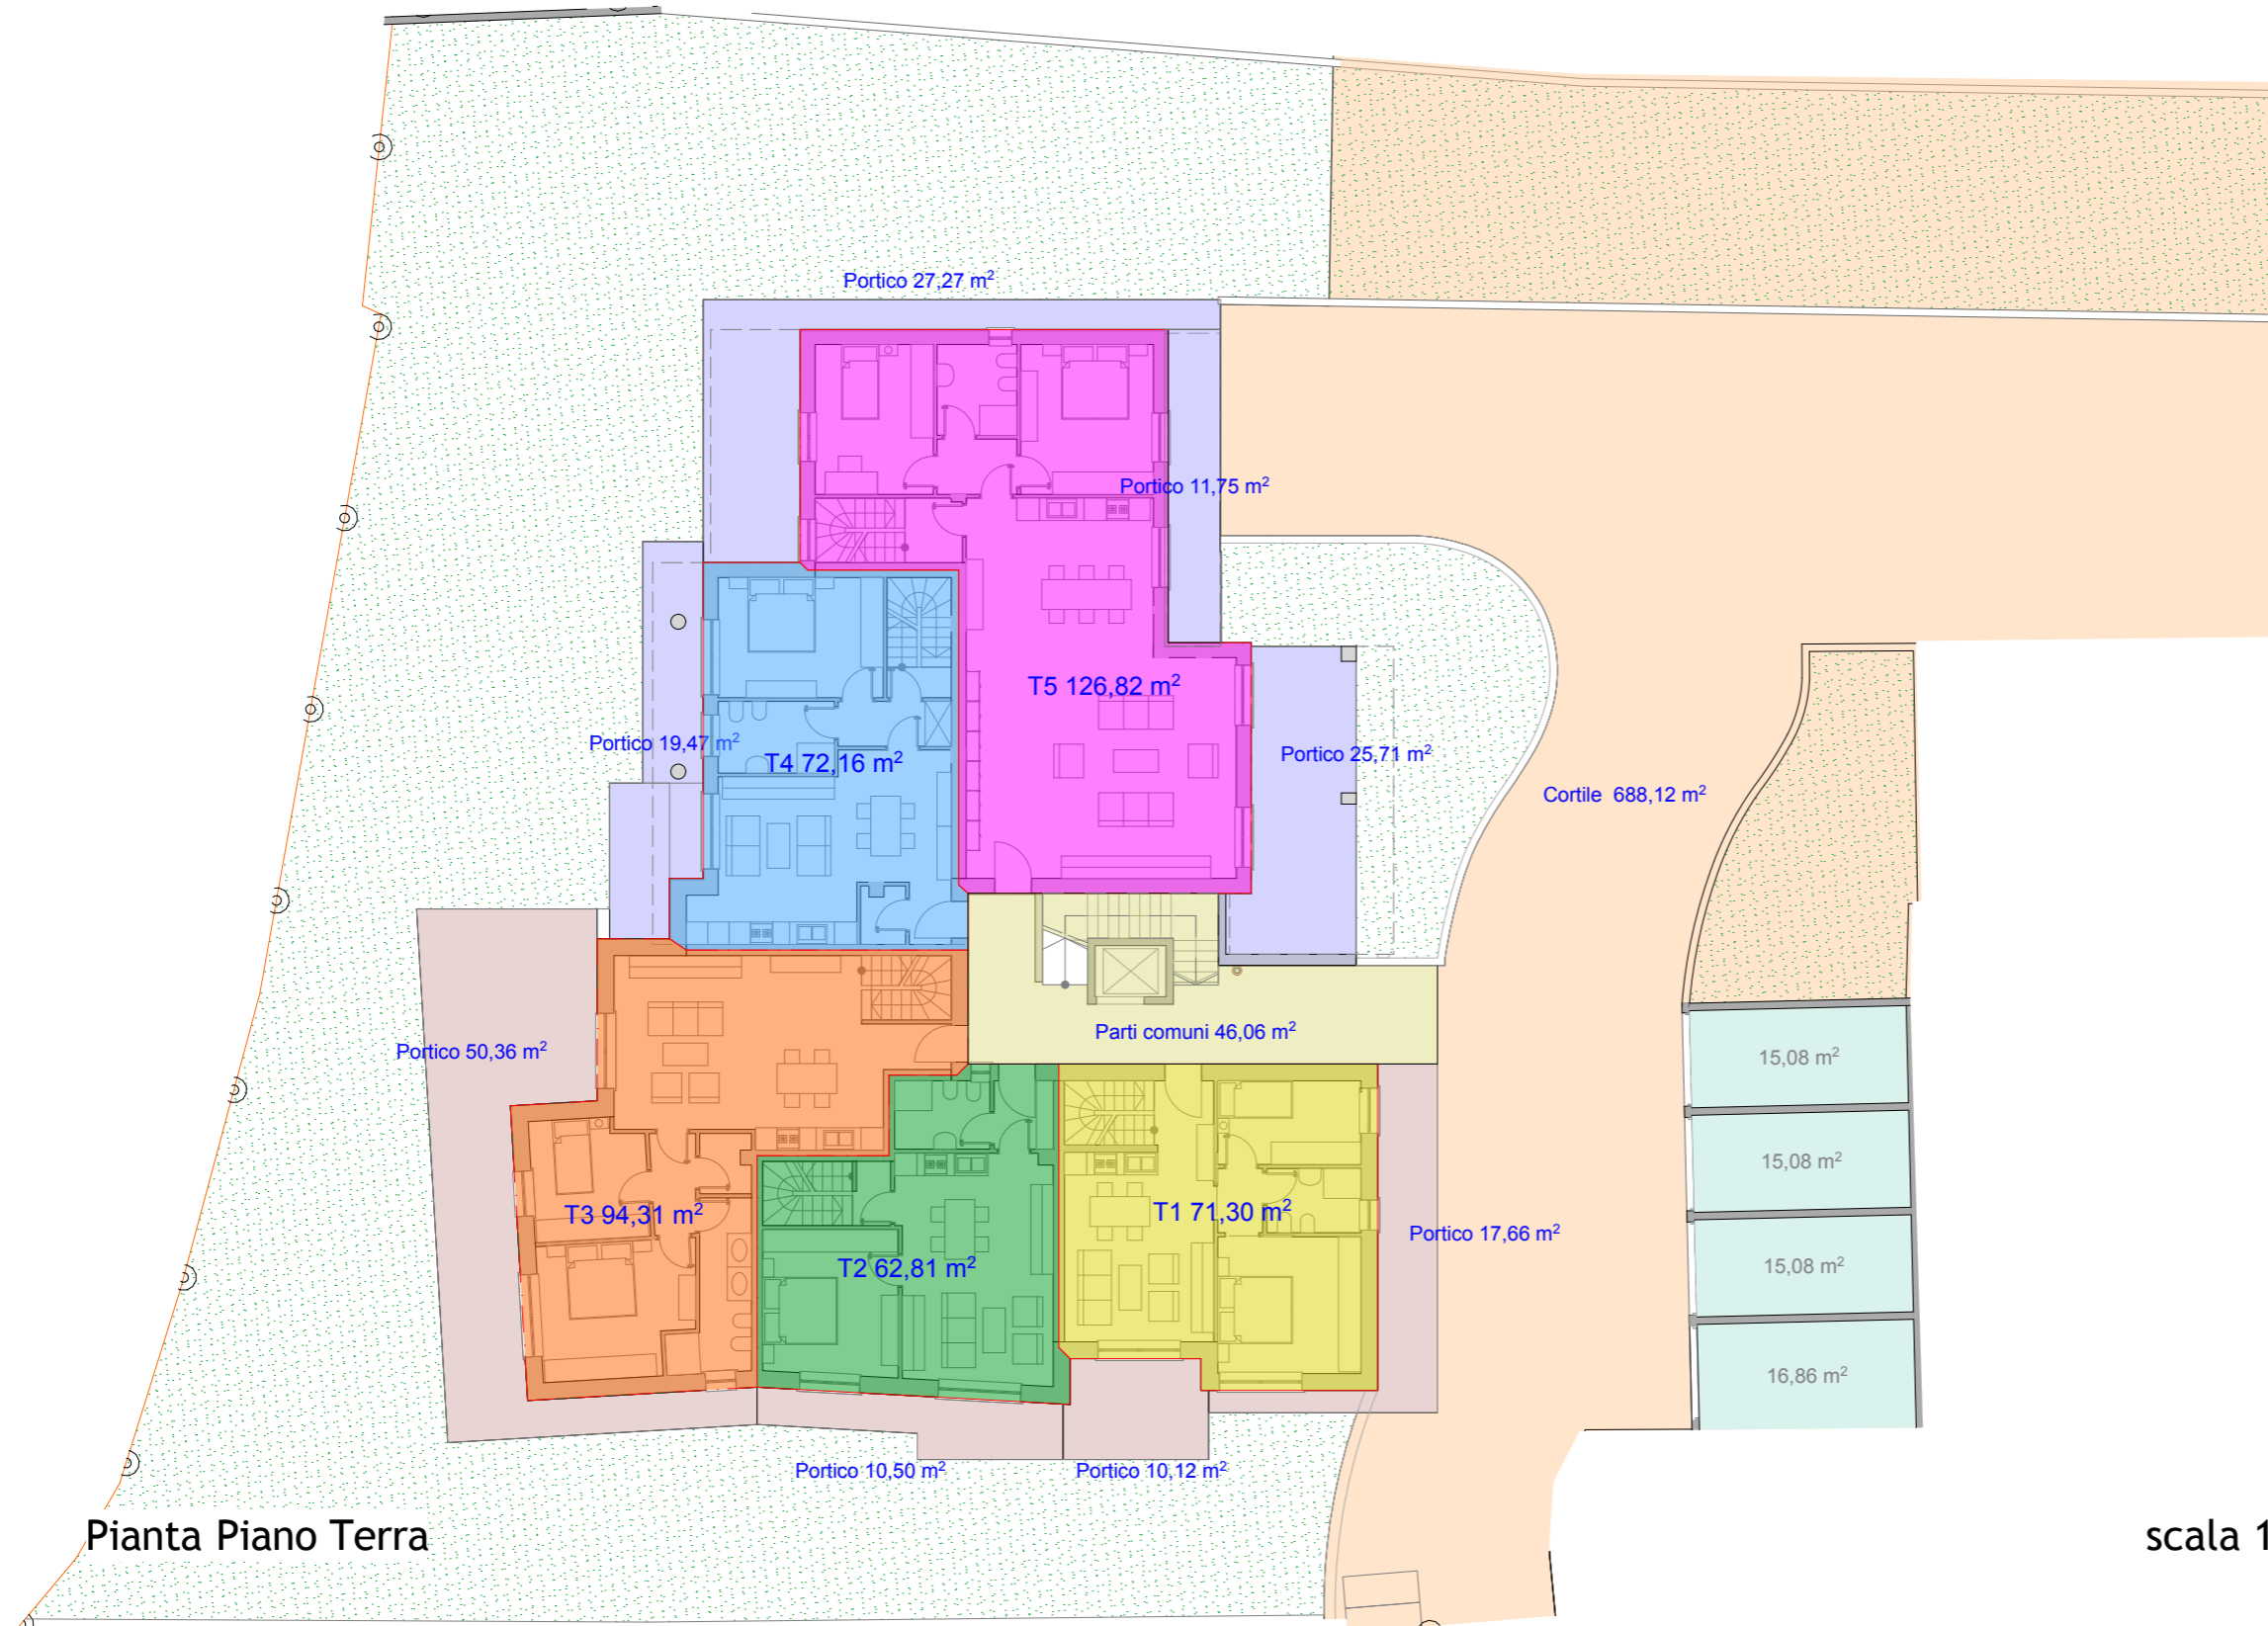

Ap. T1	133,59	mq
Ap. T2	111,58	mq
Ap. T3	199,88	mq
Ap. T4	127,22	mq
Ap. T5	259,17	mq

## Superfici utili nette Box

Box tipo A	15,92	mq
Box tipo B	15,47	mq
Box tipo C	15,08	mq
Box tipo D	16,86	mq

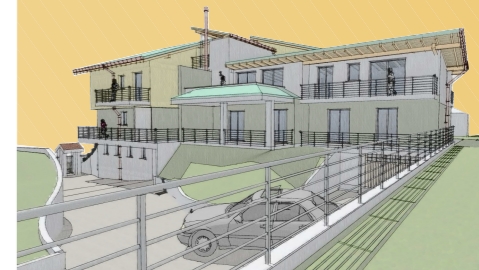

scala 1:200

Appartamento	S.U.L. mq	Porticati e logge mq	riduzione 35%	Balconi e terrazzi	riduzione 10%	giardini mq	riduzione 10%	sottotetto/taverna mq	riduzione 50%	sup. commerciale mq	%	quota parti comuni	Sup. comm totale
T1	71,30	27,78	9,72	0,00	0,00	36,76	3,68	74,53	37,27	121,96	8,67%	11,62	133,59
T2	62,81	10,50	3,68	0,00	0,00	41,02	4,10	62,56	31,28	101,87	7,24%	9,71	111,58
T3	94,31	50,36	17,63	0,00	0,00	178,65	17,87	105,38	52,69	182,49	12,97%	17,39	199,88
T4	72,16	19,47	6,81	0,00	0,00	85,16	8,52	57,32	28,66	116,15	8,26%	11,07	127,22
T5	126,82	64,73	22,66	0,00	0,00	252,97	25,30	123,70	61,85	236,62	16,82%	22,55	259,17

Dott. Arch.  
**CLAUDIO PERABONI**

via De Gasperi 22  
20861 - Brugherio (MI)  
Tel./fax 039/2874083  
e-mail houseprojectstudio@vodafone.it

House  
Project  
Studio

