


# RESIDENZE VIA BAZZINI

Ap 6

Carnate (MB)

La proprietà e i diritti d'autore sono riservati a norma di legge. La pubblicazione o divulgazione può avvenire solo previo consenso

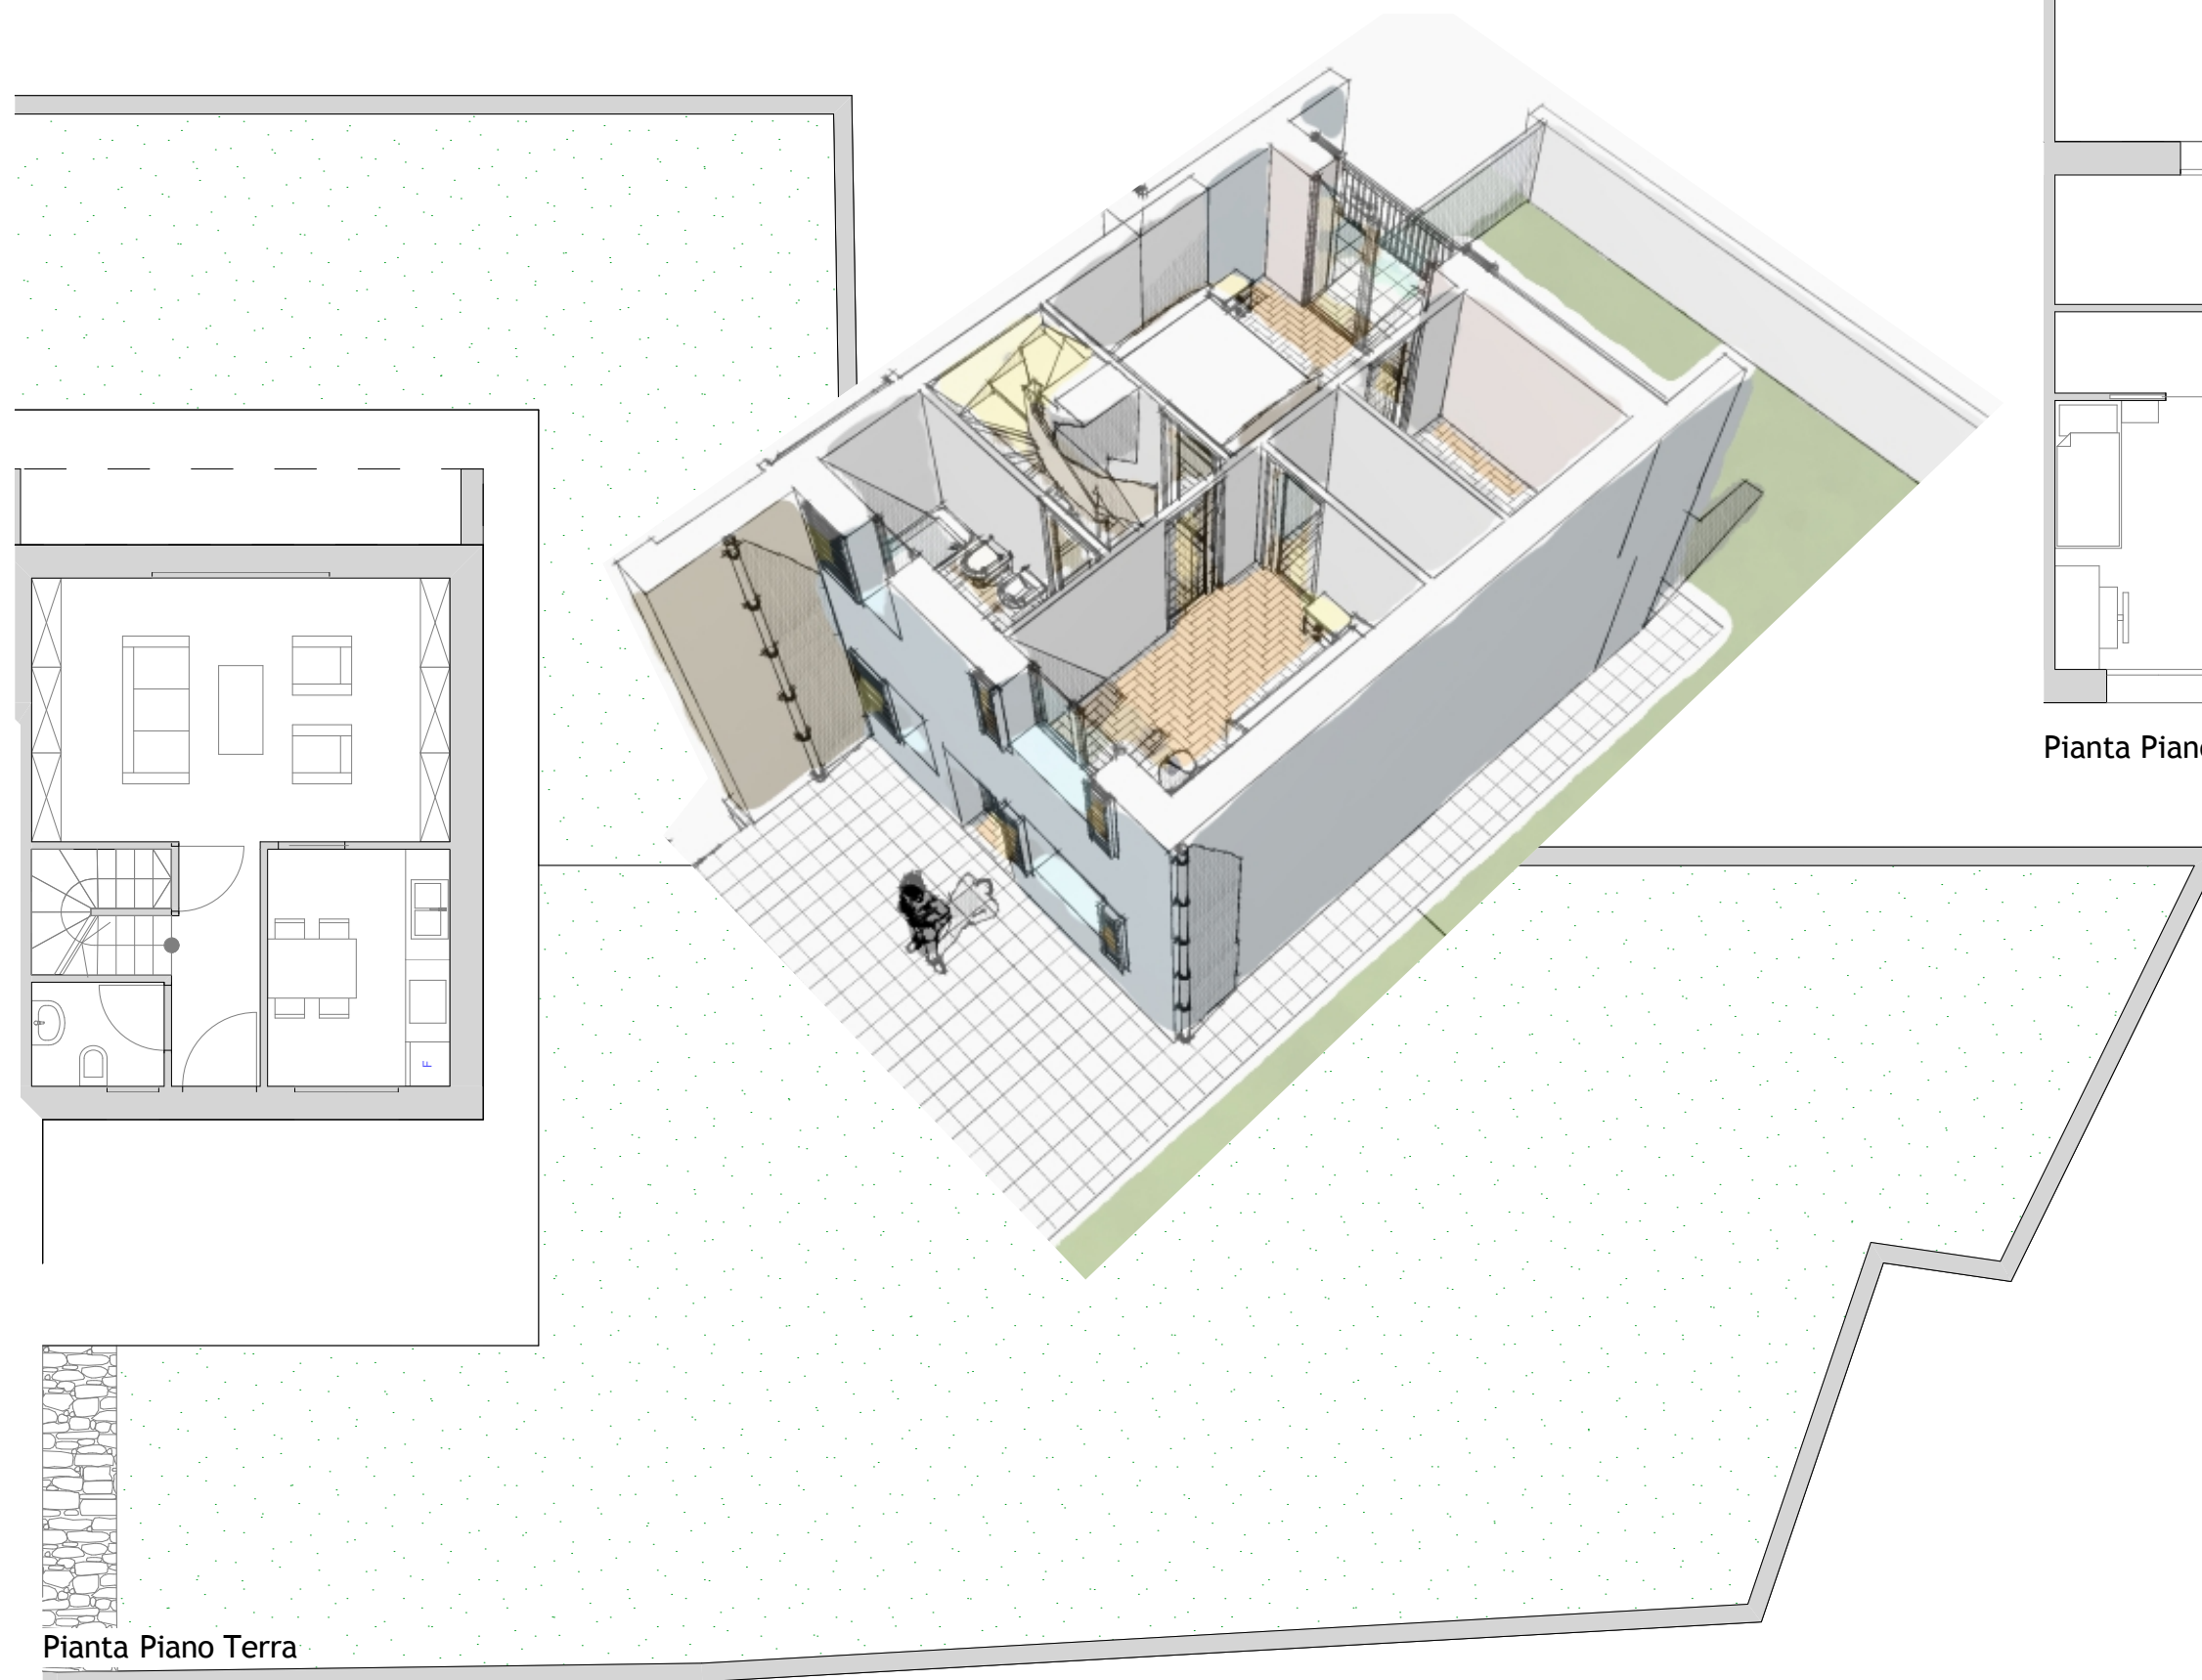

Pianta Piano Primo

Pianta Piano Terra



Dott. Arch.  
**CLAUDIO  
PERABONI**  
via De Gasperi 22  
20861 - Brugherio (MI)  
Tel. / fax 039 / 2874083  
housestudio@vodafone.it  
<http://hpstudio.altervista.org>

House  
Project  
Studio

